

Plan zagospodarowania przestrzennego Cmentarza Komunalnego

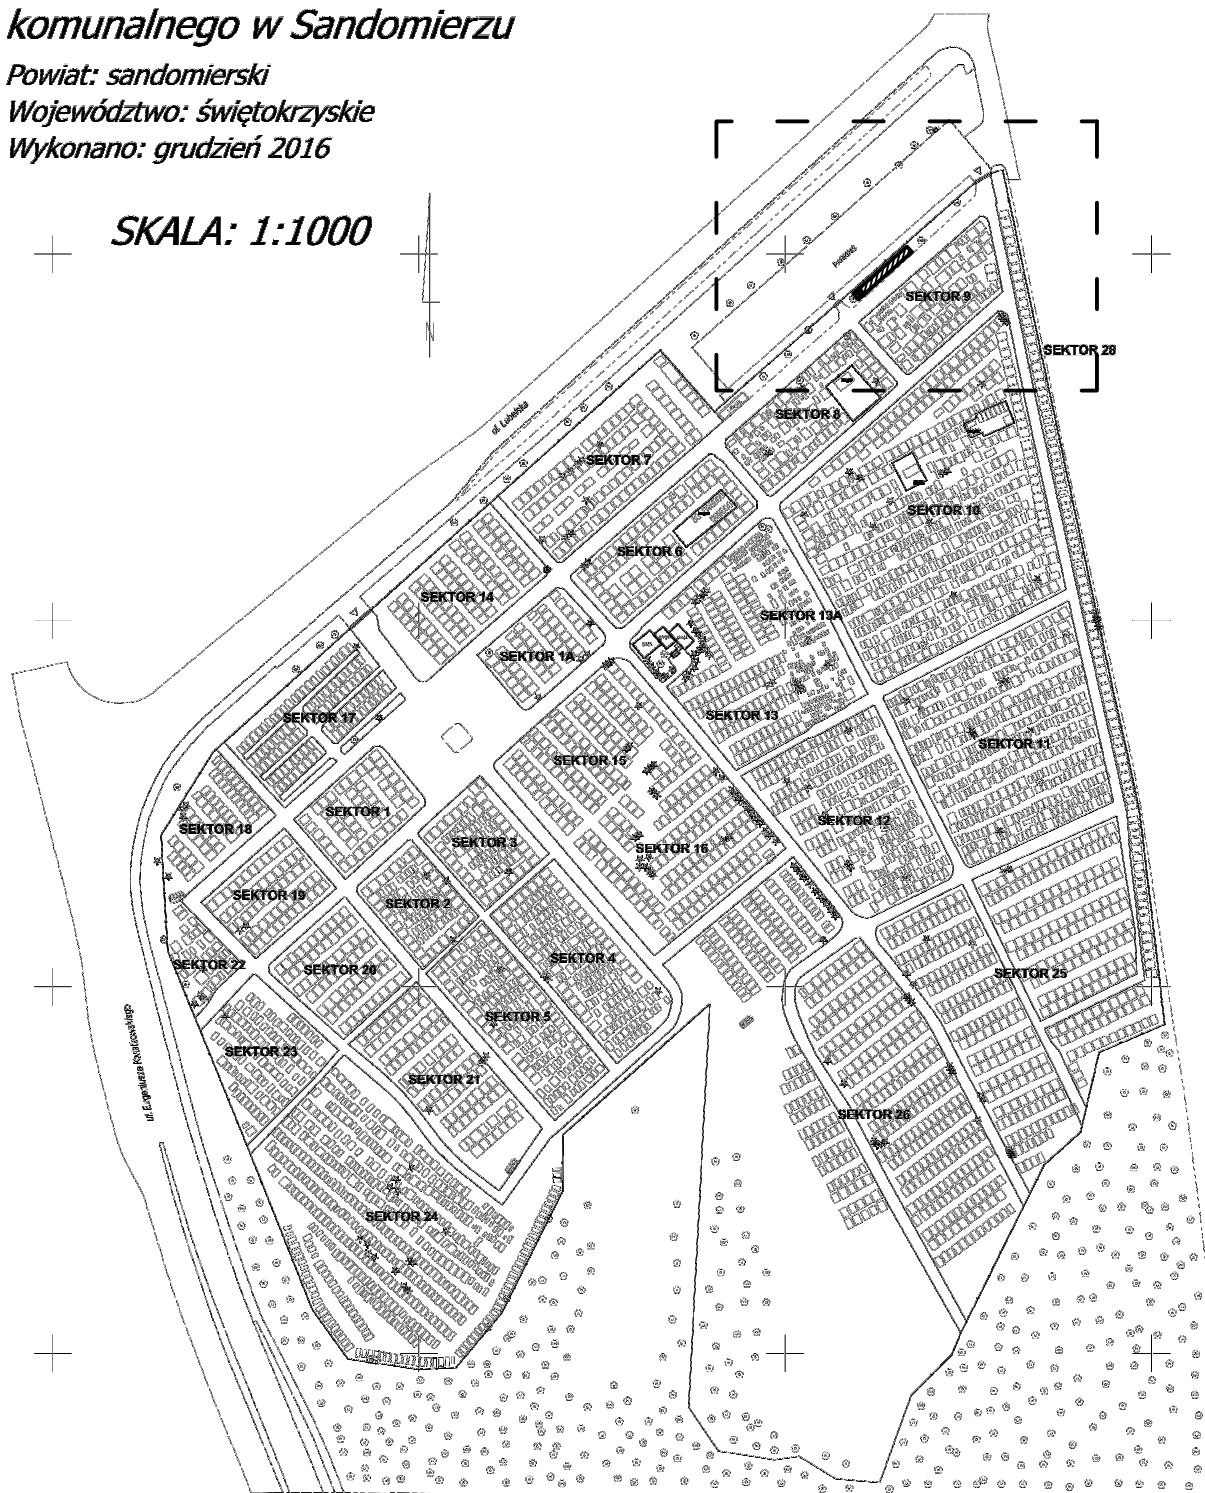
Mapa z inwentaryzacji cmentarza komunalnego w Sandomierzu

Powiat: sandomierski



Województwo: świętokrzyskie

Wykonano: grudzień 2016

SKALA: 1:1000



Oznaczenia:

-  miejsce posadowienia planowanej ściany urnowej
-  obszar przeznaczony pod rozbudowę kolumbarium